



Technische Lijst

Rabo Zaal

2017

dnk

Rabo Zaal





Algemeen

Rabo Zaal	Aanvangstijd	20.30 uur
	Type zaal	Vlakke vloer met brugconstructie
Zitplaatsen	Totaal	222
	Zaal	172
	balkon (vast)	50
Vloer	Type	Parket (Keroewing)
	Max. Belasting	200 kg/m ²
	Balletvloer	Zwart
	Kabelgoten	Rondom speelvlak
Afstopping	Kleur	Zwart
	Poten	Geen standaard poten, zijzwart
	Fond	Aan rail, onder achterbrug
	Zijzwart	Aan rail, onder zijbruggen Te gebruiken als tussenfond
Diepte maten	Speelvlak	9m
	Achtermuur	9,5m
	Fond	9m
	Tribune uitgeschoven	-3m
	Tribune ingeschoven	-12m
Breedte maten	Zijzwart links	6,5m
	Zijzwart rechts	6,5m
	Muur links	8m
	Muur rechts	8m
Hoogte maten	Speelvlak	9m
	Onderkant bruggen	7m



Regie eiland zaal	Oppervlakte	5m ² (2,5m breed x 2m diep)
	Aansluitingen geluid	1x LK150 systeem 1x 16A CEE form (5-polig) 10x WCD 2x schuko
	Aansluitingen licht	3x DMX out 1x DMX in 4x WCD 2x schuko
Regie cabine	Aansluitingen geluid	1x LK150 systeem 6x AES patch (4x in & 2x out) 2x Intercom kanalen (A+B) 1x 16A CEE form (5-polig) 10x WCD 2x schuko
	Aansluitingen licht	3x DMX out 1x DMX in 10x WCD 2x schuko

Logistiek

Laden & lossen

Lossen kan in het loadingdock. Vrachtwagens kunnen in overleg blijven staan. Personenauto's parkeert u in de parkeergarage naast het loadingdock. U heeft directe toegang tot de kleedkamers via de Artiesteningang op parkeerdek -1. Rond het gebouw is het verboden of betaald parkeren. Een uitrijkaart is verkrijgbaar bij de voorstellingsbegeleider of bij de informatiebalie voor € 3,50 p/s.

Touringcars kunnen niet bij het gebouw blijven staan, maar kunnen terecht bij de Zendmastweg (zie techniek algemeen).

De drie docks hebben een hydraulische dock leveler van 2,10m breed. Eén dock heeft ook een hydraulische lift met gesegmenteerde afrijklep.

Via goederenlift naar Rabo Zaal gelegen op 1e verdieping.
Maat lift (l x b x h): 5m x 2,5m x 2,3m (max 2500kg)

Laadhulpen

Steekkarren, plateauwagens, hondjes, plaatwagens & palletwagens.

Hoogwerker

ALP PHCI 940 Personenlift (stempels), max. plateauhoogte 9 meter.



Electra

Algemeen	1x 125A CEE-form (5-polig) toneel links achter
	1x 63A CEE-form (5-polig) toneel rechts achter
	6x 32A CEE-form (5-polig) toneel links midden op elke brug in midden

Trekkenwand

Bediening	Type	Elektrisch met muurbediening Beweging zowel horizontaal als verticaal
	Merk	DTS ² (Basicon Control System)
	Aantal trekken	6
	Bedieningslocatie	Toneel links
	Trek lengte	12m
	Trek doorsnede	5cm
	Aantal kabels per trek	4
	Maximale trekbelasting	300kg
	Puntlast onder kabel	100kg
	Puntlast tussen kabels	50kg
	Maximum snelheid	0,5m/s
	Maximum trekhoogte	8m
	Minimum trekhoogte	0,08m



Lichtinstallatie

Dimmers

EURODIM Twin Tech (ADB) 96x 3kW (DimSwitch 4 x 3kW thyristors)

TTL DimmyPack (zwerf) 6x CEE-form 16A 3p + 16 pol harting

TTL DimmyBlock (zwerf) 12x CEE-form 16A 3p + 2x 16 pol harting

Computers

LT-Light Hydra Space 24 (regie)

inclusief afstandsbediening voor stellen

DMX

Volledig vrij te patchen via patchpaneel (toneel links)

Aansluitingen in regie, cabine, toneel & bruggen

Armaturen Los materiaal (alle armaturen zijn CEE-form uitgevoerd)

PC 1 kW ADB C103 (7°-61°)

Profielspot 1kW ADB DW105 (15°-38°)

Par64 Medium

Par64 Floorspot Narrow

Sixbar Medium (8x Schuko uitgang)

Armaturen beschikbaar in bruggen (alle armaturen zijn CEE-form uitgevoerd)

PC 1 kW ADB C103 (7°-61°)

PC 2 kW ADB C203 (8°-58°)

Fresnel 2kW ADB F201 (12°-61°)

Profielspot 1kW ADB DW105 (15°-38°)

Par64 Medium




Beschikbare kleurenfilters

071	Tokyo Blue	147	Apricot
101	Yellow	151	Gold Tint
102	Light Amber	152	Pale Gold
103	Straw	156	Chocolate
104	Deep Amber	157	Pink
106	Primary Red	158	Deep Orange
107	Light Rose	161	Slate Blue
109	Light Salmon	164	Flame Red
111	Dark Pink	165	Daylight Blue
113	Magenta	166	Pale Red
114	Hamburg Frost	169	Lilac Tint
115	Peacock Blue	170	Deep Lavender
116	Medium Blue Green	174	Dark Steel Blue
117	Steel Blue	176	Loving Amber
118	Light Blue	179	Chrome Orange
119	Dark Vblue	180	Dark Lavender
120	Deep Blue	181	Congo Blue
121	Leaf Green	182	Light Red
122	Fern Green	194	Surprise Pink
124	Dark Green	195	Zenith Blue
126	Mauve	197	Alice Blue
128	Bright Pink	200	Double C.T. Blue
129	Heavy Frost	201	Full C.T. Blue
132	Medium Blue	202	Half C.T. Blue
134	Golden Amber	203	Quater C.T. Blue
135	Deep Golden Amber	205	Half C.T. Orange
136	Pale Lavender	212	L.C.T. Yellow
137	Special Lavender	213	White Flame Green
138	Pale Green	219	Fluorecent Green
141	Bright Blue	242	Fluorecent (4300K)
142	Pale Violet	251	1/4 White Diffusion



Lichtplan Rabo Zaal

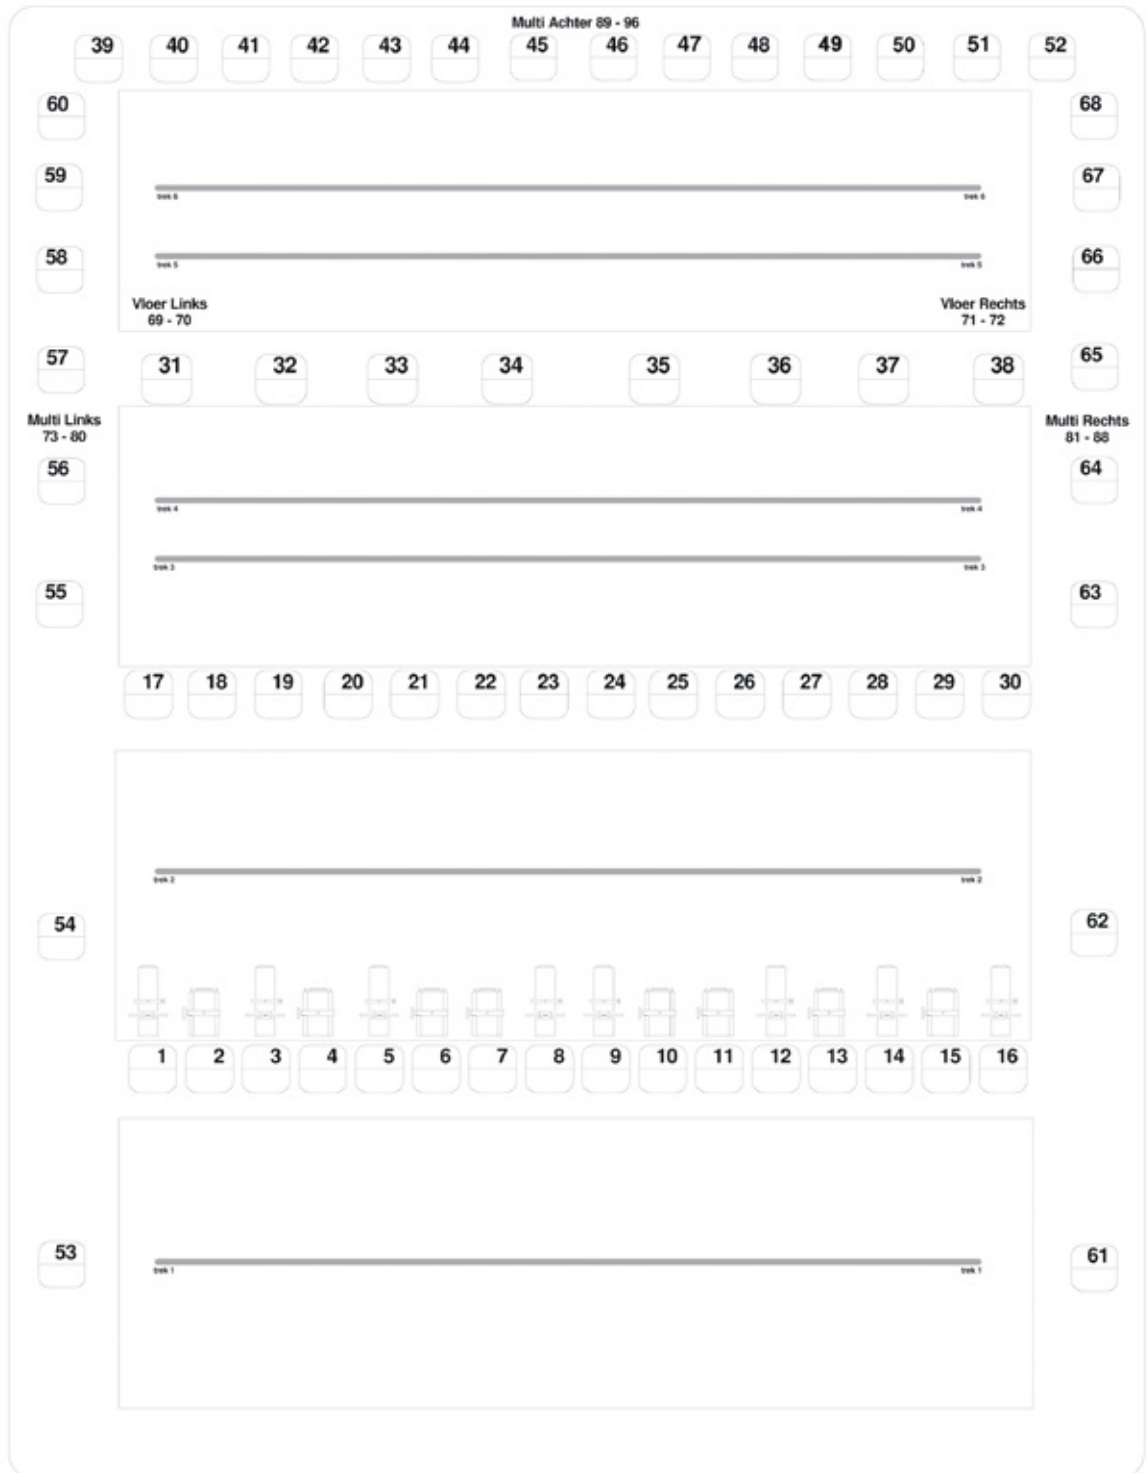

Notes: **Zaallicht Tribune: 500 Werklicht Toneel: 512**

Client / Titel Theater De Nieuwe Kolk Lichtplan Rabozaal (Zaal aanzicht)		
Drawn By M. Molena	Scale NTS	Date 09-08-2014
Issued For DNK "Rabozaal"		
Drawing No 2.2	Rev 1.1	



Geluidsinstallatie

Mengtafels	Allen & Heath Presonus Yamaha	Zed 420 Studioline 24.4.2 o1V96
FOH	Martin Audio	F12+ (top) S18+ (sub) X12+ (cluster) F10+ (infill balkon)
Versterkers	Powersoft	M50Q dsp M30D dsp M14D dsp
Processor	Peavey	MediaMatrix NION nE
Monitoren	Renkus Heinz	CF121M (PF1-200 amp)
Intercomsystemen	ASL	PS19M Beltpacks PS29M Beltpacks
Draadgebonden microfoons	Shure	SM57 SM58 Beta52a Beta57a Beta87a
	AKG	451 (CK91) D112
	Sennheiser	e604 MD421
	Neumann	KMS105 KM184 KM185
	DPA	4011c



DI's	Radial Monarch	Pro 48 Active Direct Box DIB-100 Passive Direct Box
Draadloze microfoons	Sennheiser	EW500 G3 serie (beltpacks, handhelds & receivers)
Frequenties in gebruik	Intercom Muziek foyer Slechthorenden	522.300, 632.200, 632.700, 634.500, 637.00 626.750 863.150 & 863.350
Connectiviteit	Patchkast AES Toneel links Toneel rechts Intercom Stroom	Toneel links 36x in, 12x return LK 150 systeem 24x in, 12x return Diverse punten zowel lijn A als B Random vloer diverse punten

De eindregie van het geluidsniveau in en buiten de zalen is in handen van DNK.

Dit gebeurt op basis van ons Protocol Geluidsbeheersing, dat bij de afdeling Techniek is op te vragen.

Videosystemen

Beamers	Panasonic	PT-EZ850 (54000 ANSI Lumens)
Projectiescherm	Opzicht	4,10m x 2,64m (16:10), op grijs inklapbaar frame Zowel hangend als staand te gebruiken
Losse schermen	AG Neovo AG Neovo	RX-W 42" (op kolom statief) RX-W 32" (los op voet)

Podium elementen

Beamers	Nivtec	2x1 meter podiumdelen 20, 40, 60, 80 & 100 cm pootjes
----------------	---------------	--