


**Horizon**

280	281
282	283

Zwerfdimmer vloer L.  
 Los - ch. 231 t/m 236  
 Multi A - ch. 237 t/m 244  
 Multi B - ch. 245 t/m 252

Zwerfdimmer vloer R.  
 Los - ch. 254 t/m 259  
 Multi A - ch. 260 t/m 267  
 Multi B - ch. 268 t/m 275

**Zaallicht: 500 t/m 505**  
**Werklicht Toneel: 512**

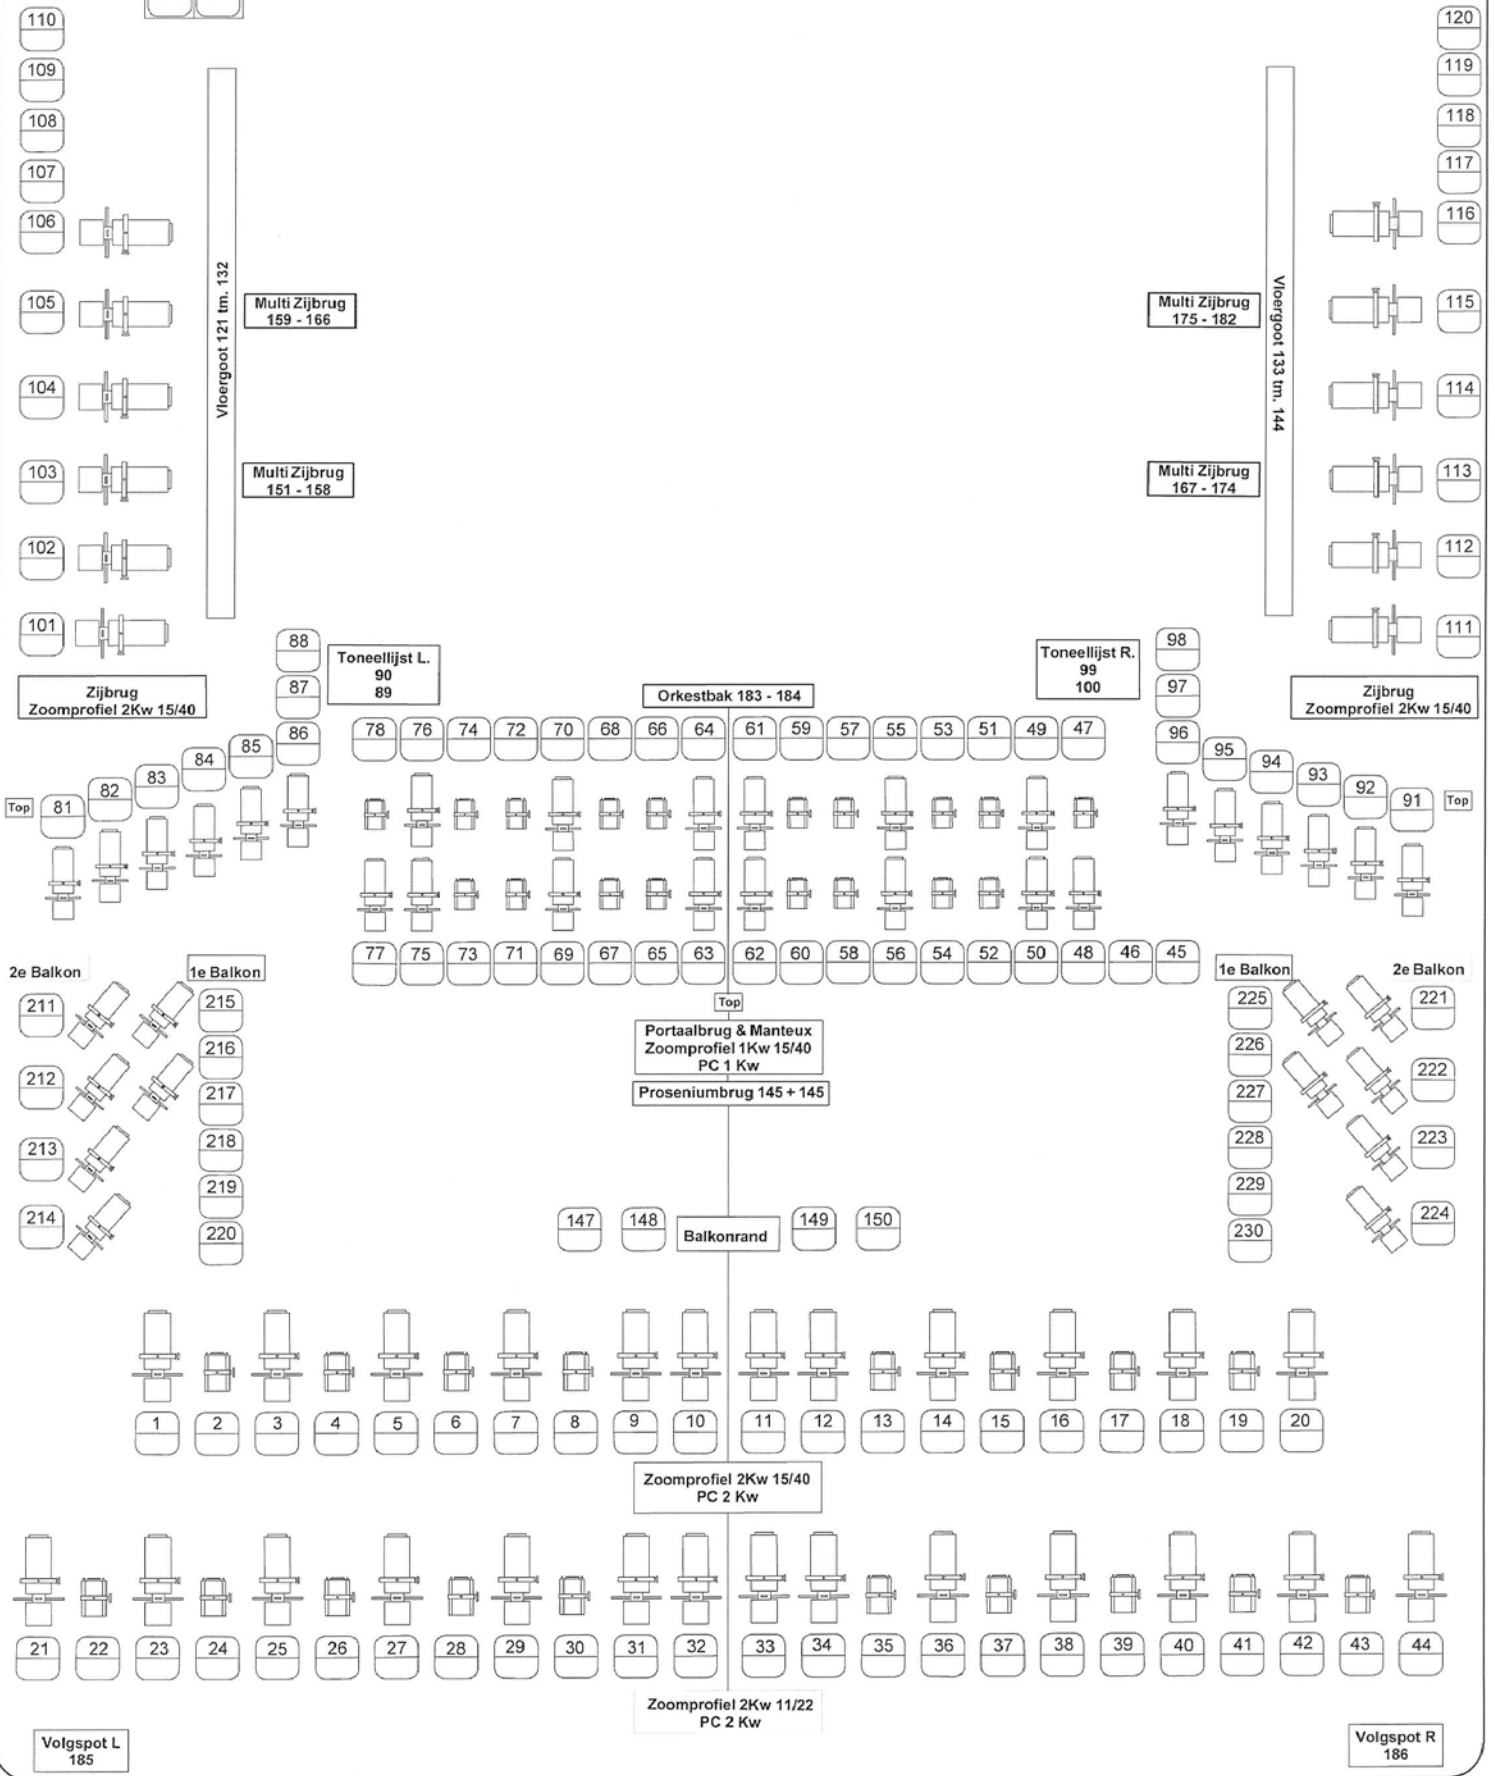

Volgspot L  
185

Volgspot R  
186

Notes:

Client / Title theater DNK Lichtplot Grote Zaal [zaal-aanzicht]		
Drawn By: M. Molema	Scale: NTS	Date: 09-08-2014
Issued For: DNK "Grote Zaal"		
Drawing No: 2.2	Rev: 1.1	

