








MDG ATME
495: unit on / unit off (park 100%)
496: haze output 0% > 100%
497: haze on / haze off (park 100%)
FAN: channel 498

Zwerfdimmer L
231 t/m 252


Horizon	
191	192
193	194

Zwerfdimmer R
253 t/m 274


Zaallicht: 500 t/m 505
Werklicht toneel: 512

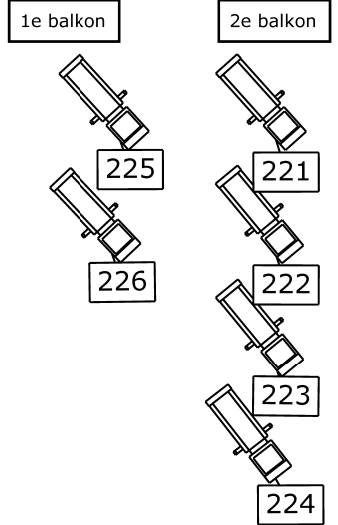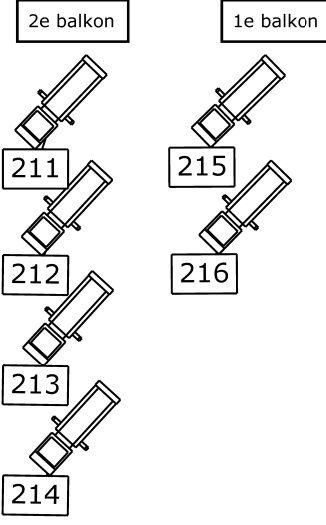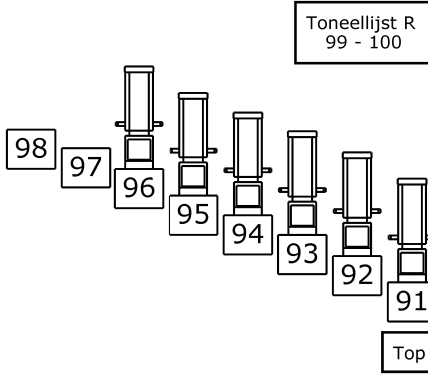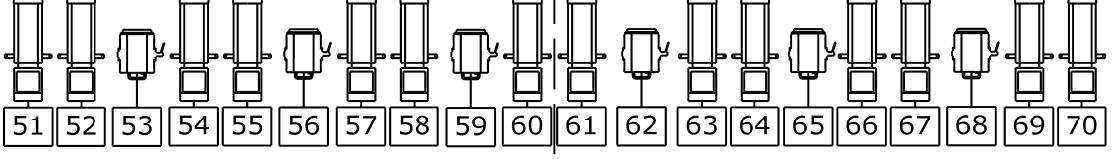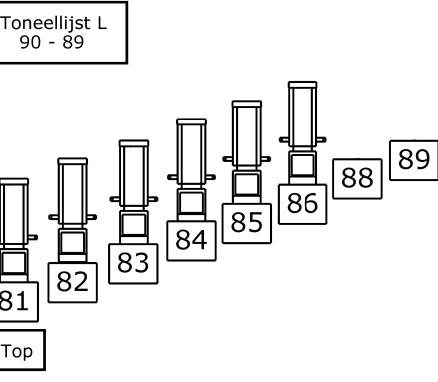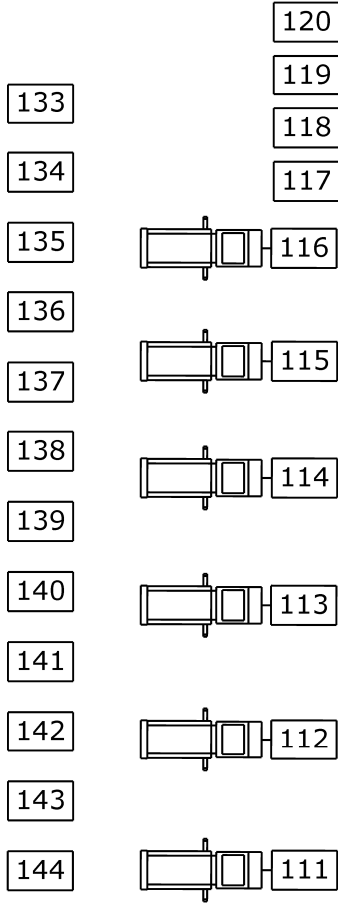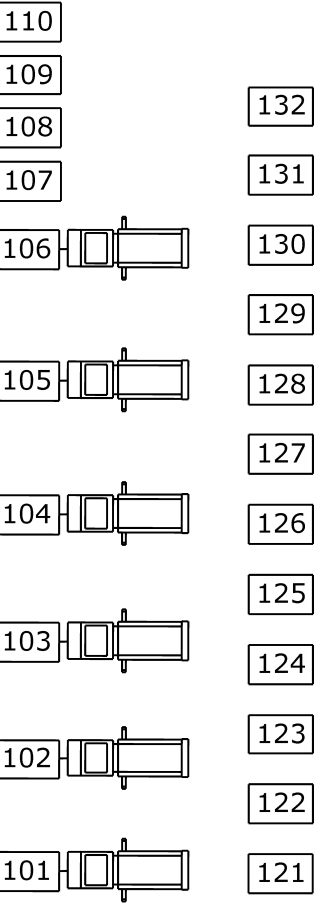

147 148 Balkonrand 149 150

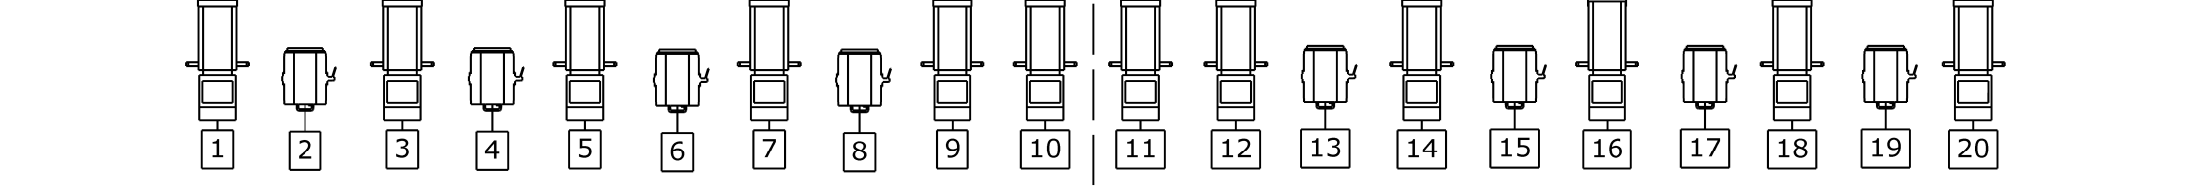

2kw profielen 15/40
2kw PC's

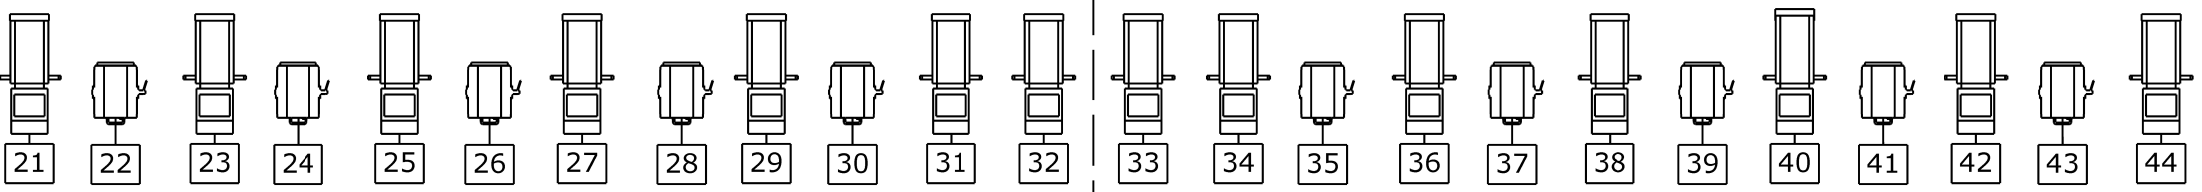

volgspot L
185

2kw profielen 11/22
2kw PC's

volgspot R
186